

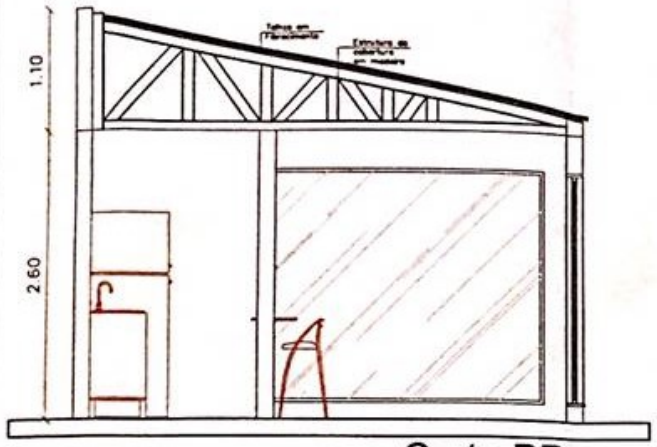



Corte BB

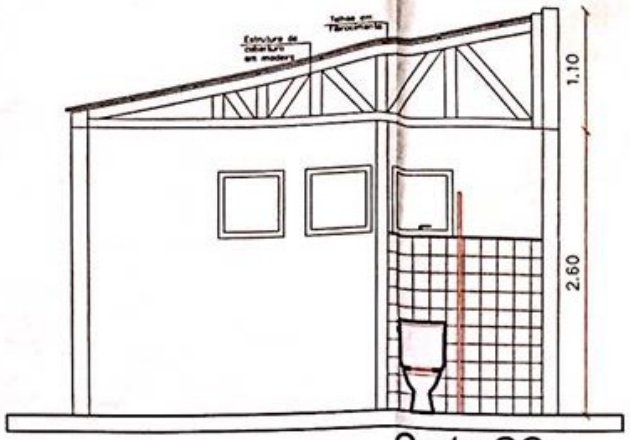


Corte CC

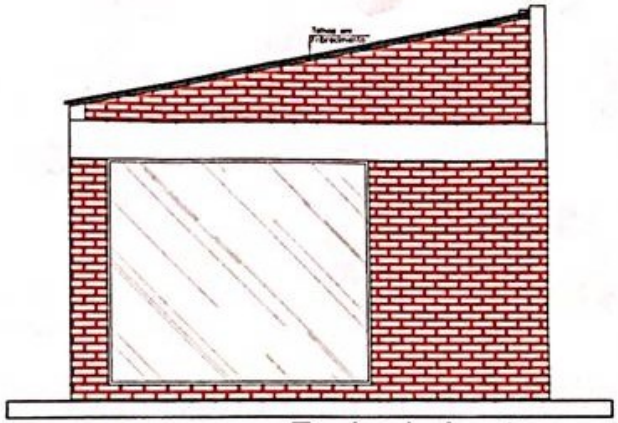

Fachada Leste

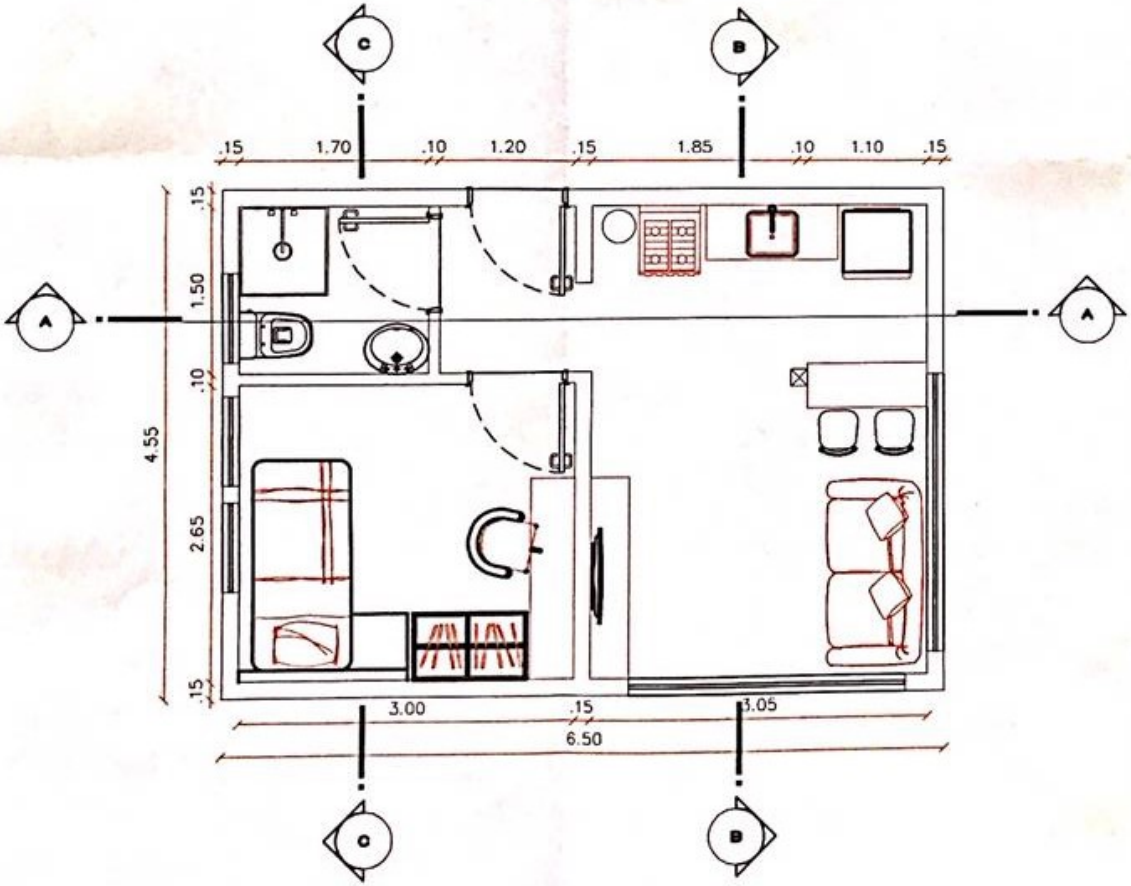

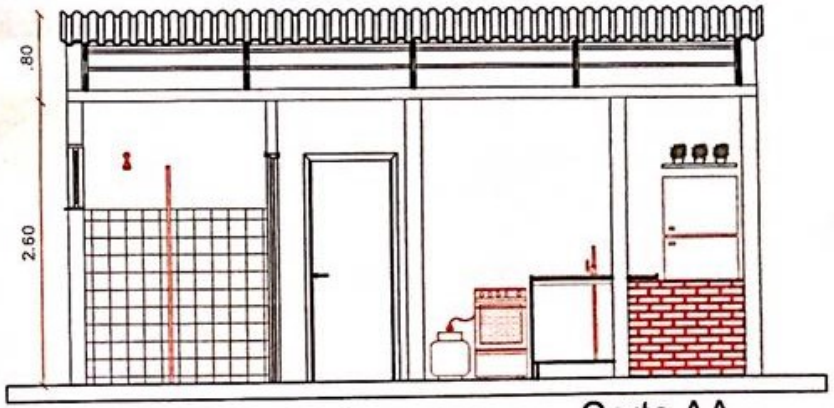


Corte AA


Prefeitura Municipal de Itaqui - RS

Secretaria de Obras, Viação e Transportes

Obra	BASE SAMU - "CURVA DO CORTUME"	Data: DEZ/2020
Projeto	Planta Baixa, Cortes e Fachada Leste	Escala: 1:50
Eng	Camila S. Veppo	Prancha: 01/03

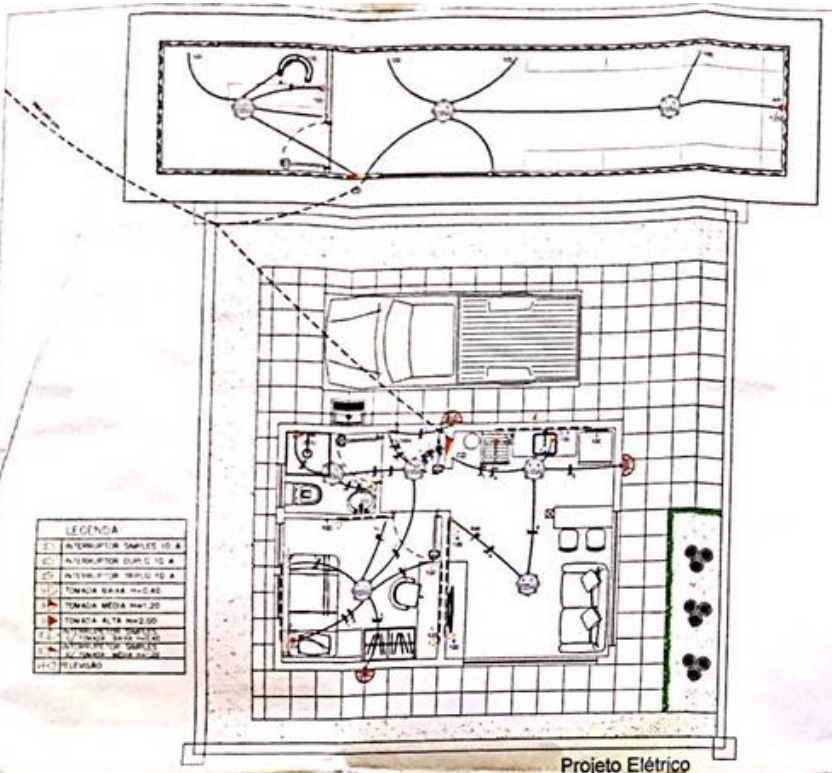


Projeto Elétrico

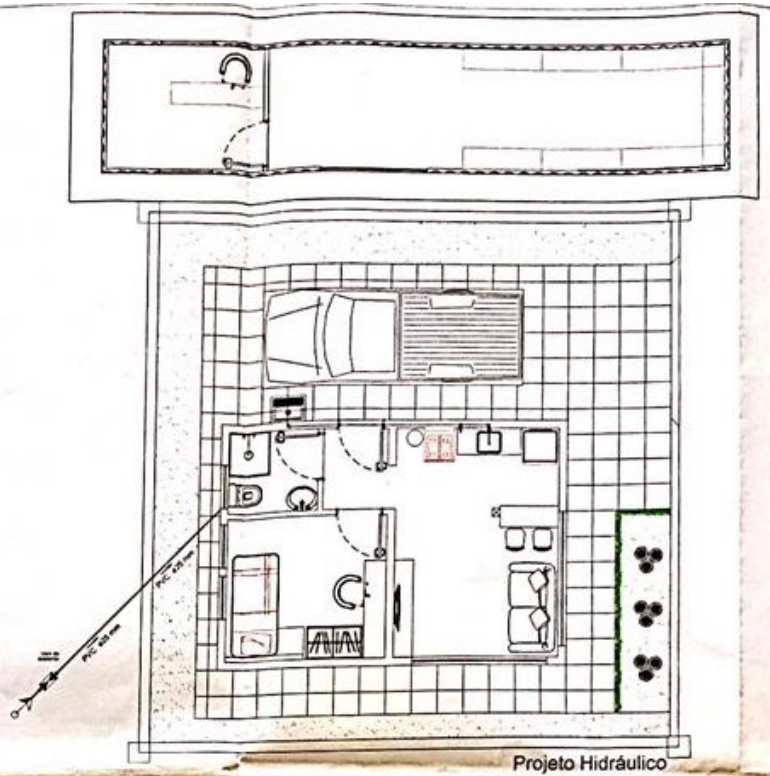


Projeto Hidráulico



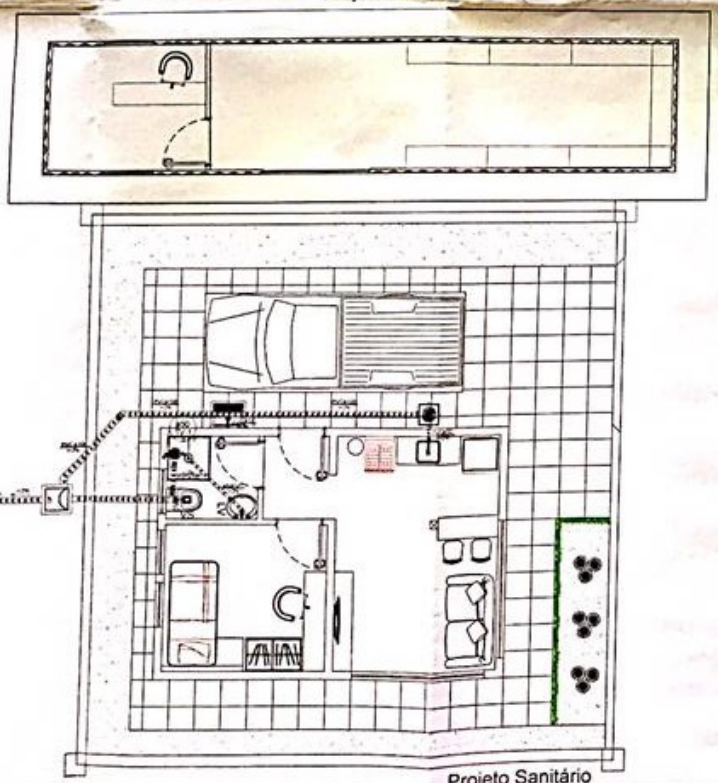


Projeto Sanitário

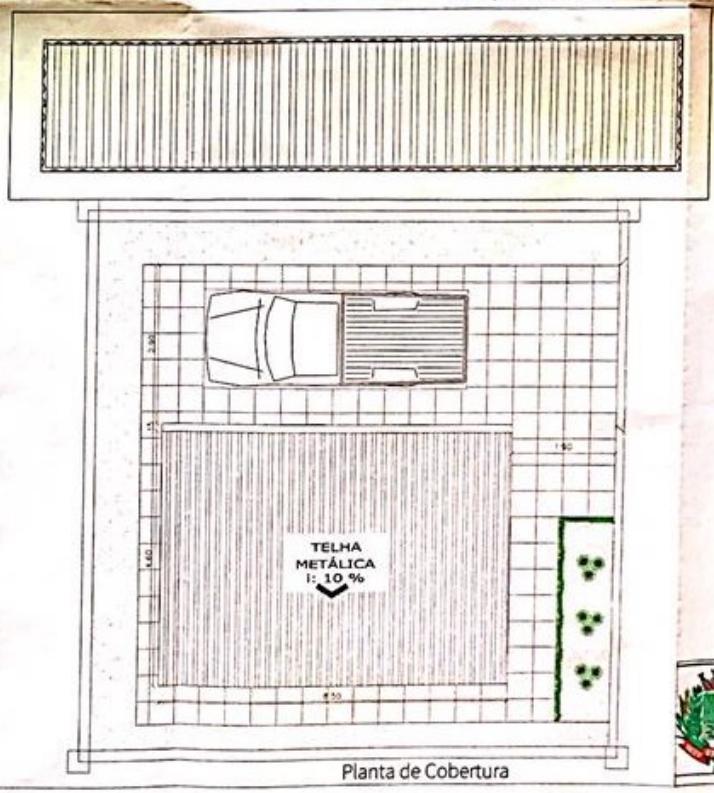


Planta de Cobertura

Prefeitura Municipal de Itaqui - RS
Secretaria de Obras Viação e Transportes


BASE SAMU - "CURVA DO CORTUME"		DEZ/2020
Planta de Cobertura, Projeto Elétrico e Hidro Sanitário		escala
	Camila B. Vieson	02/03

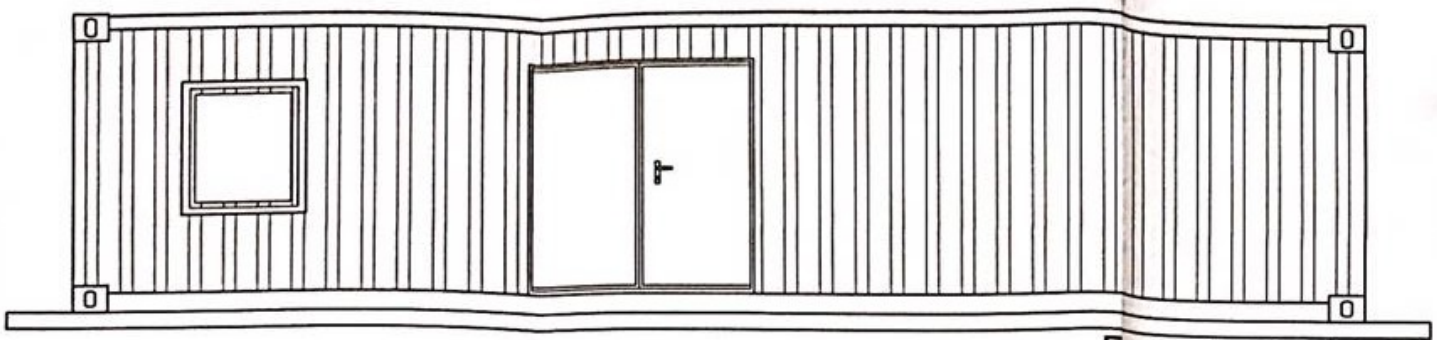


Fachada Container

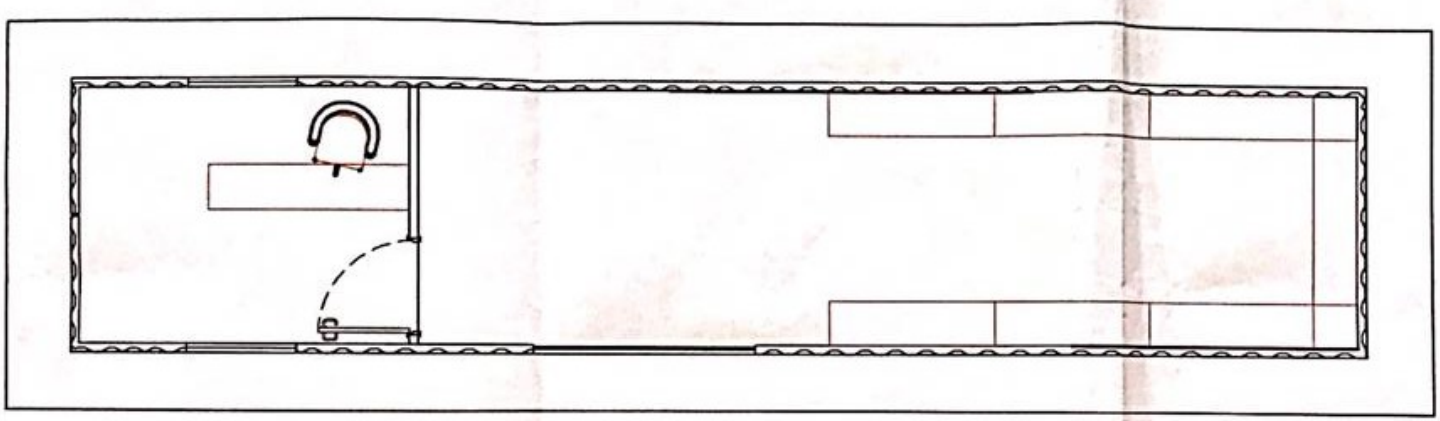

Planta Baixa Container

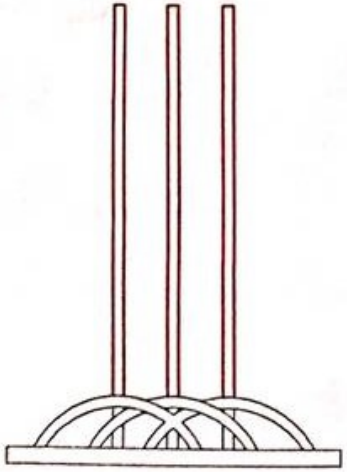

Vista Frontal - Mastros

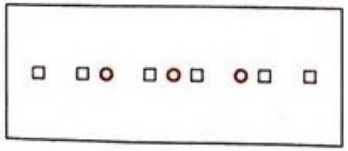

Planta Baixa - Mastros

Prefeitura Municipal de Itaqui - RS

Secretaria de Obras, Viação e Transportes

Obra: BASE SAMU - "CURVA DO CORTUME"		Data: DEZ/2020
Projeto: Planta Baixa, Fachada e detalhes - Container		Escala: 1:50
	Desenhista: .	Prancha: 03/03

Digitalizada com CamScanner